ГЕНЕРАЛЬНЫЙ ПЛАН СЕЛЬСКОГО ПОСЕЛЕНИЯ ИСМАГИЛОВСКИЙ СЕЛЬСОВЕТ МУНИЦИПАЛЬНОГО РАЙОНА АУРГАЗИНСКИЙ РАЙОН РЕСПУБЛИКИ БАШКОРТОСТАН

Карта зонирования территории с планируемыми границами функциональных зон и отображением параметров планируемого развития таких зон. Карта существующей и планируемой границы населенного пункта. М 1:5000

УСЛОВНЫЕ ОБОЗНАЧЕНИЯ:

ГРАНИЦЫ:

Сущ. Проект.

ГРАНИЦА НАСЕЛЕННОГО ПУНКТА

КРАСНЫЕ ЛИНИИ

ТЕРРИТОРИИ:

ЖИЛАЯ УСАДЕБНАЯ ЗАСТРОЙКА

ЛУГОВАЯ РАСТИТЕЛЬНОСТЬ

ЛЕСНЫЕ НАСАЖДЕНИЯ

ВОДНЫЕ ОБЪЕКТЫ

ВОДООХРАННОЕ ОЗЕЛЕНЕНИЕ

ОЗЕЛЕНЕНИЕ ОБЩЕГО ПОЛЬЗОВАНИЯ

ОБЪЕКТЫ ИНЖЕНЕРНОЙ И ТРАНСПОРТНОЙ ИНФРАСТРУКТУРЫ:

ТРАНСФОРМАТОРНАЯ ПОДСТАНЦИЯ

ЛИНИИ ЭЛЕКТРОПЕРЕДАЧ НИЗКОГО НАПРЯЖЕНИЯ

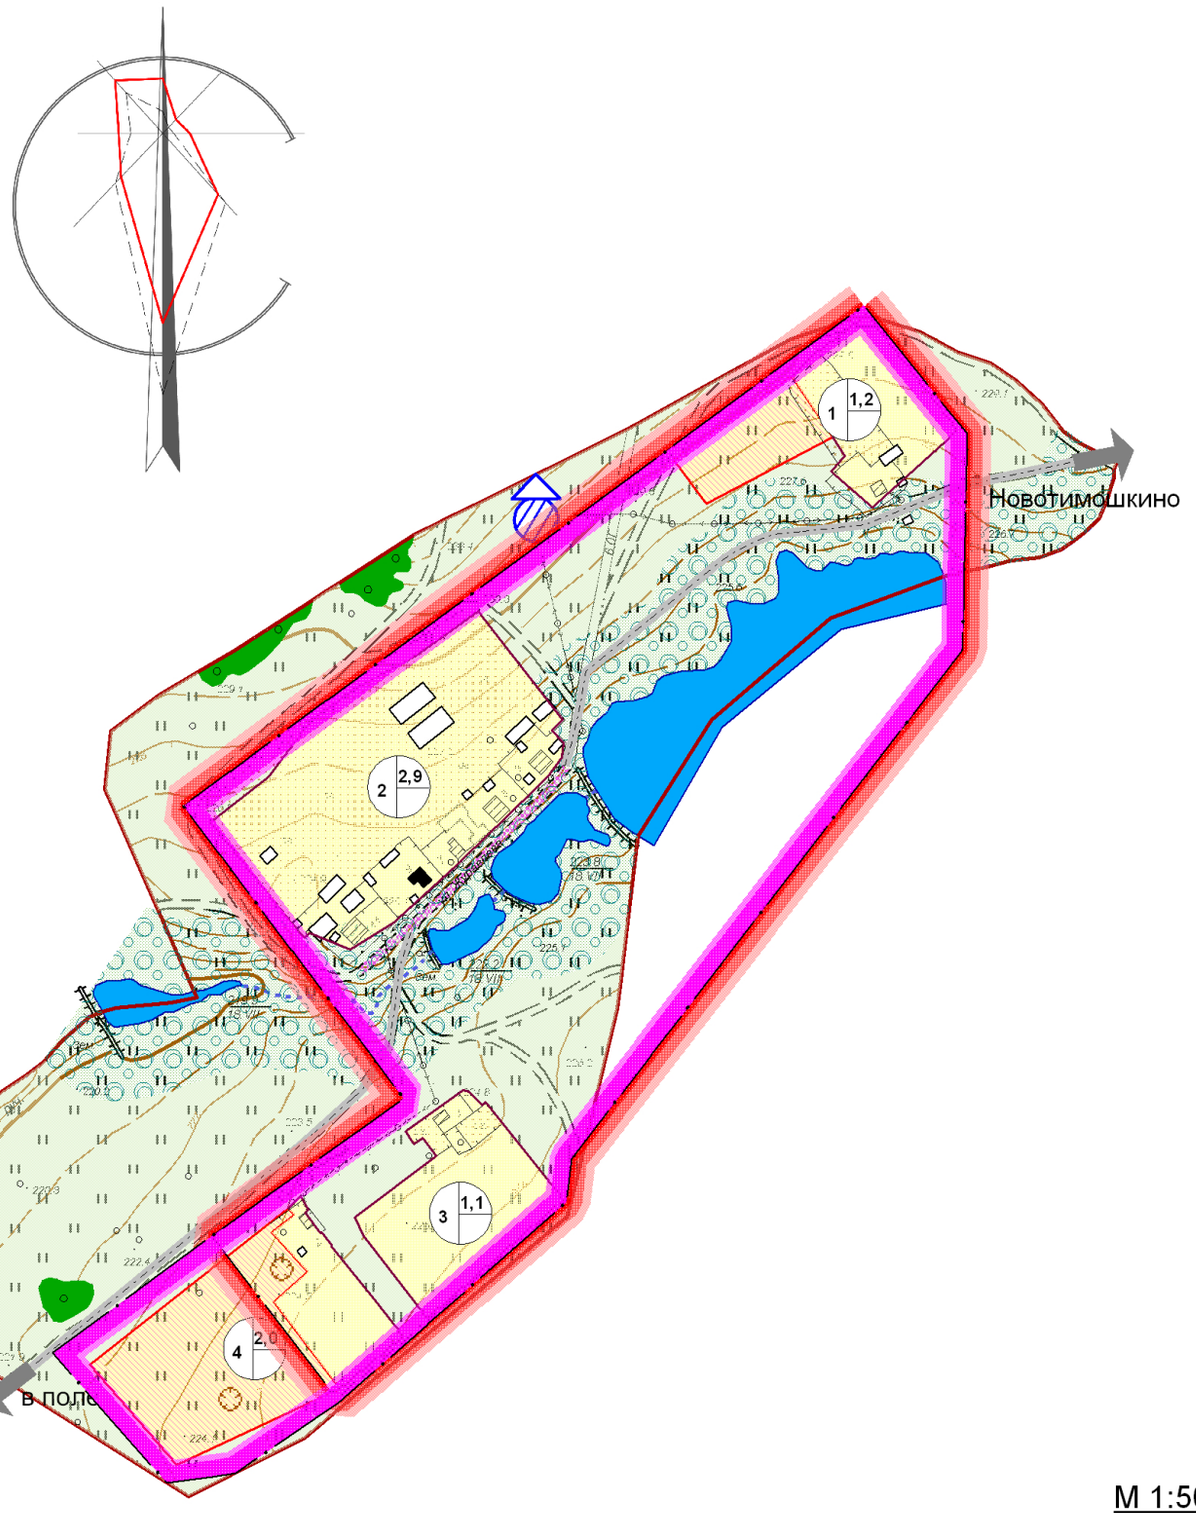

М 1:5000

Изм	Кол.уч	Лист	№ док	Подпись	Дата	077-ГП		
						Генеральный план сельского поселения Исмагиловский сельсовет муниципального района Аургазинский район Республики Башкортостан		
Разраб.		Еремеева				д. Покровка	Стадия: ГП	Лист:	Листов:
ГАП		Сафиуллин				Карта зонирования территории с планируемыми границами функциональных зон и отображением параметров планируемого развития таких зон. Карта существующей и планируемой границы населенного пункта. М 1:5000	ООО АРДпроект	
Н.контр		Сафиуллин						